

Commune de :

# VAUDEMANGE

## Plan des zones


Vu pour être annexé à la délibération du :

Approuvant le Plan Local d'Urbanisme

Pour la Présidente,  
Le Vice-Président

Pierre GEORDIN

Transmission en Sous-Préfecture en  
annexe de la délibération approuvant  
l'élaboration du PLU de la commune de  
Vaudemange.

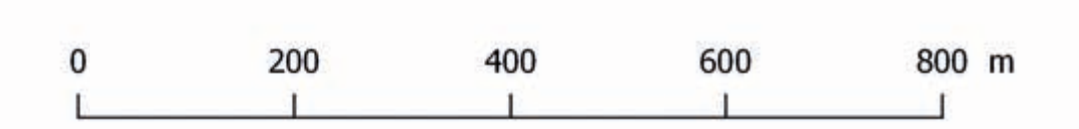

échelle : 1 : 7000

### Légende

#### ZONES ET SECTEURS

- A
- Ap
- AU
- Av
- Ax
- Ax<sup>3</sup>
- N
- UC
- UD

#### PRESCRIPTIONS

- Espaces boisés classés (L113-1CU)
- Lisière boisée à préserver (L151-19CU)
- Espaces verts publics à protéger : les squares (L151-23CU)
- Plantations à réaliser (R151-43CU)
- Alignements d'arbres à protéger
- Continuum bâti à conserver
- Reculs des routes départementales à respecter
- Chemin à conserver
- Recul du ruisseau de Trépail à respecter
- Bâti remarquable à conserver

